Ausbau Stichkanal Linden (SKL)
Planungsaufgaben
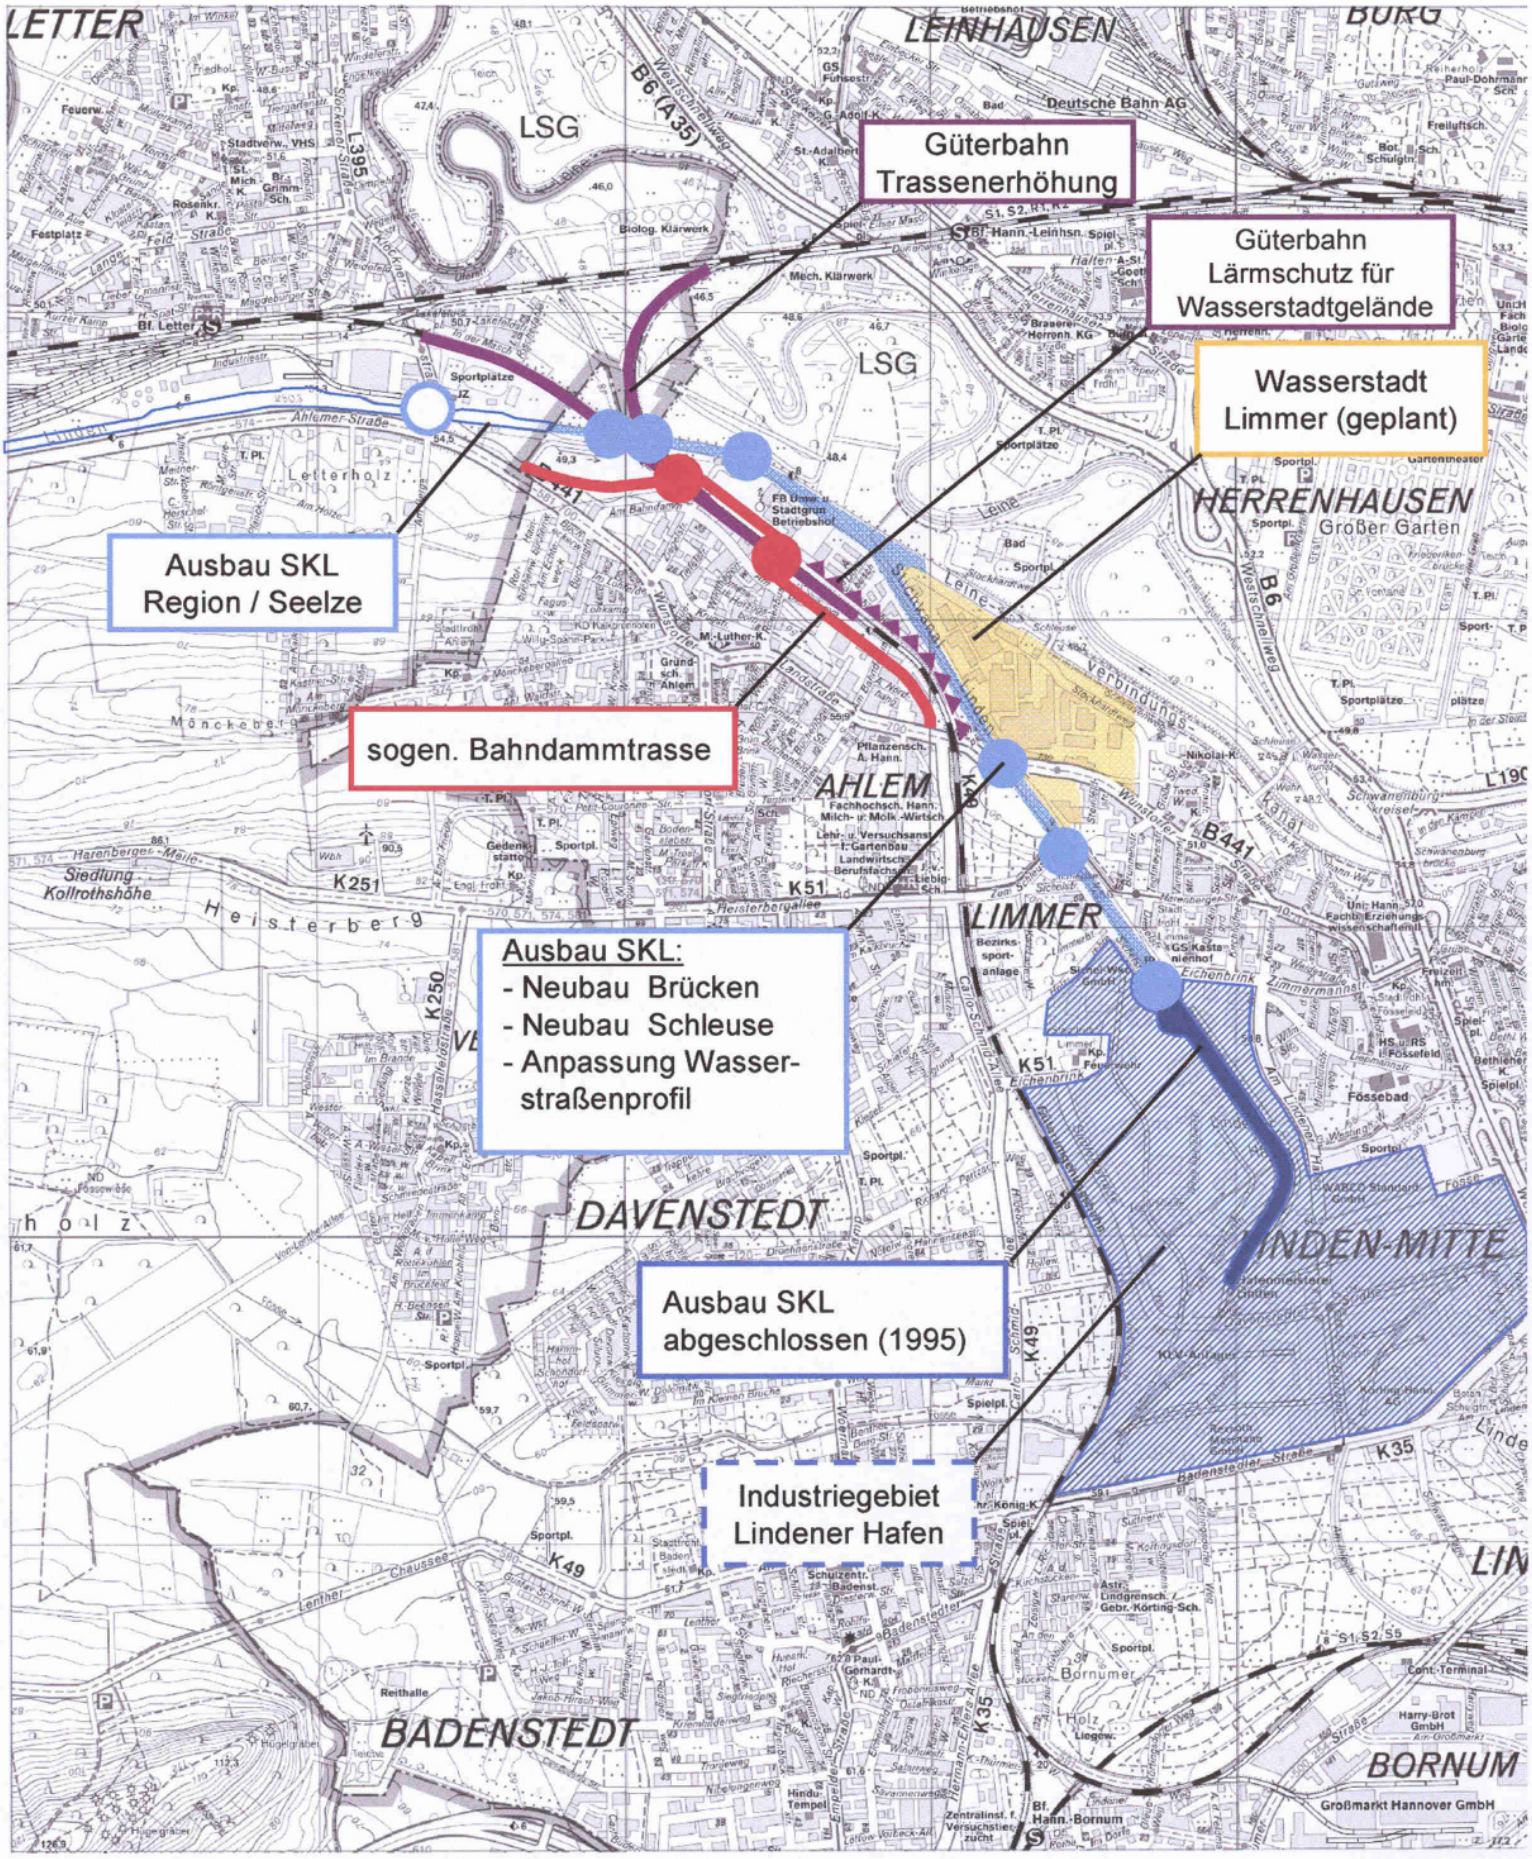
Anlage 1 zu DS / 2008